


PIANO di EMERGENZA EVACUAZIONE


TEATRO COMUNALE


ZONA PALCOSCHENICO

MISURE PREVENTIVE

 All'interno della struttura è severamente VIETATO FUMARE, usare FIAMME LIBERE e utilizzare apparecchiature non autorizzate.


IN CASO DI EMERGENZA


 115 (V.V.F)

 Chiunque rilevi fatti anomali che possono far presumere una "situazione di pericolo", deve avvertire immediatamente l'organizzazione e/o servizio di sicurezza, specificando dettagliatamente luogo ed entità dell'emergenza.

IN CASO DI EVACUAZIONE


Evitare di correre spingere ed urlare.

 Abbandonare rapidamente i locali seguendo i cartelli indicatori in conformità alle istruzioni impartite dai Responsabili Incaricati

 Portarsi con ordine all'esterno del fabbricato in ZONA SICURA abbandonando l'edificio attraverso le apposite uscite.

LEGENDA

| SIMBOLO | DESCRIZIONE |
|---|--|
|  | Percorsi di fuga in caso di ESODO. |
|  | Uscita di sicurezza |
|  | Punto di raccolta |
|  | Pulsante -- INCENDIO --. |
|  | Estintori. |
|  | Idrante UNI 45 |
|  | Telefono SOS |
|  | Cassetta pronto soccorso. |
|  | Quadro elettrico: pericolo scariche elettriche |

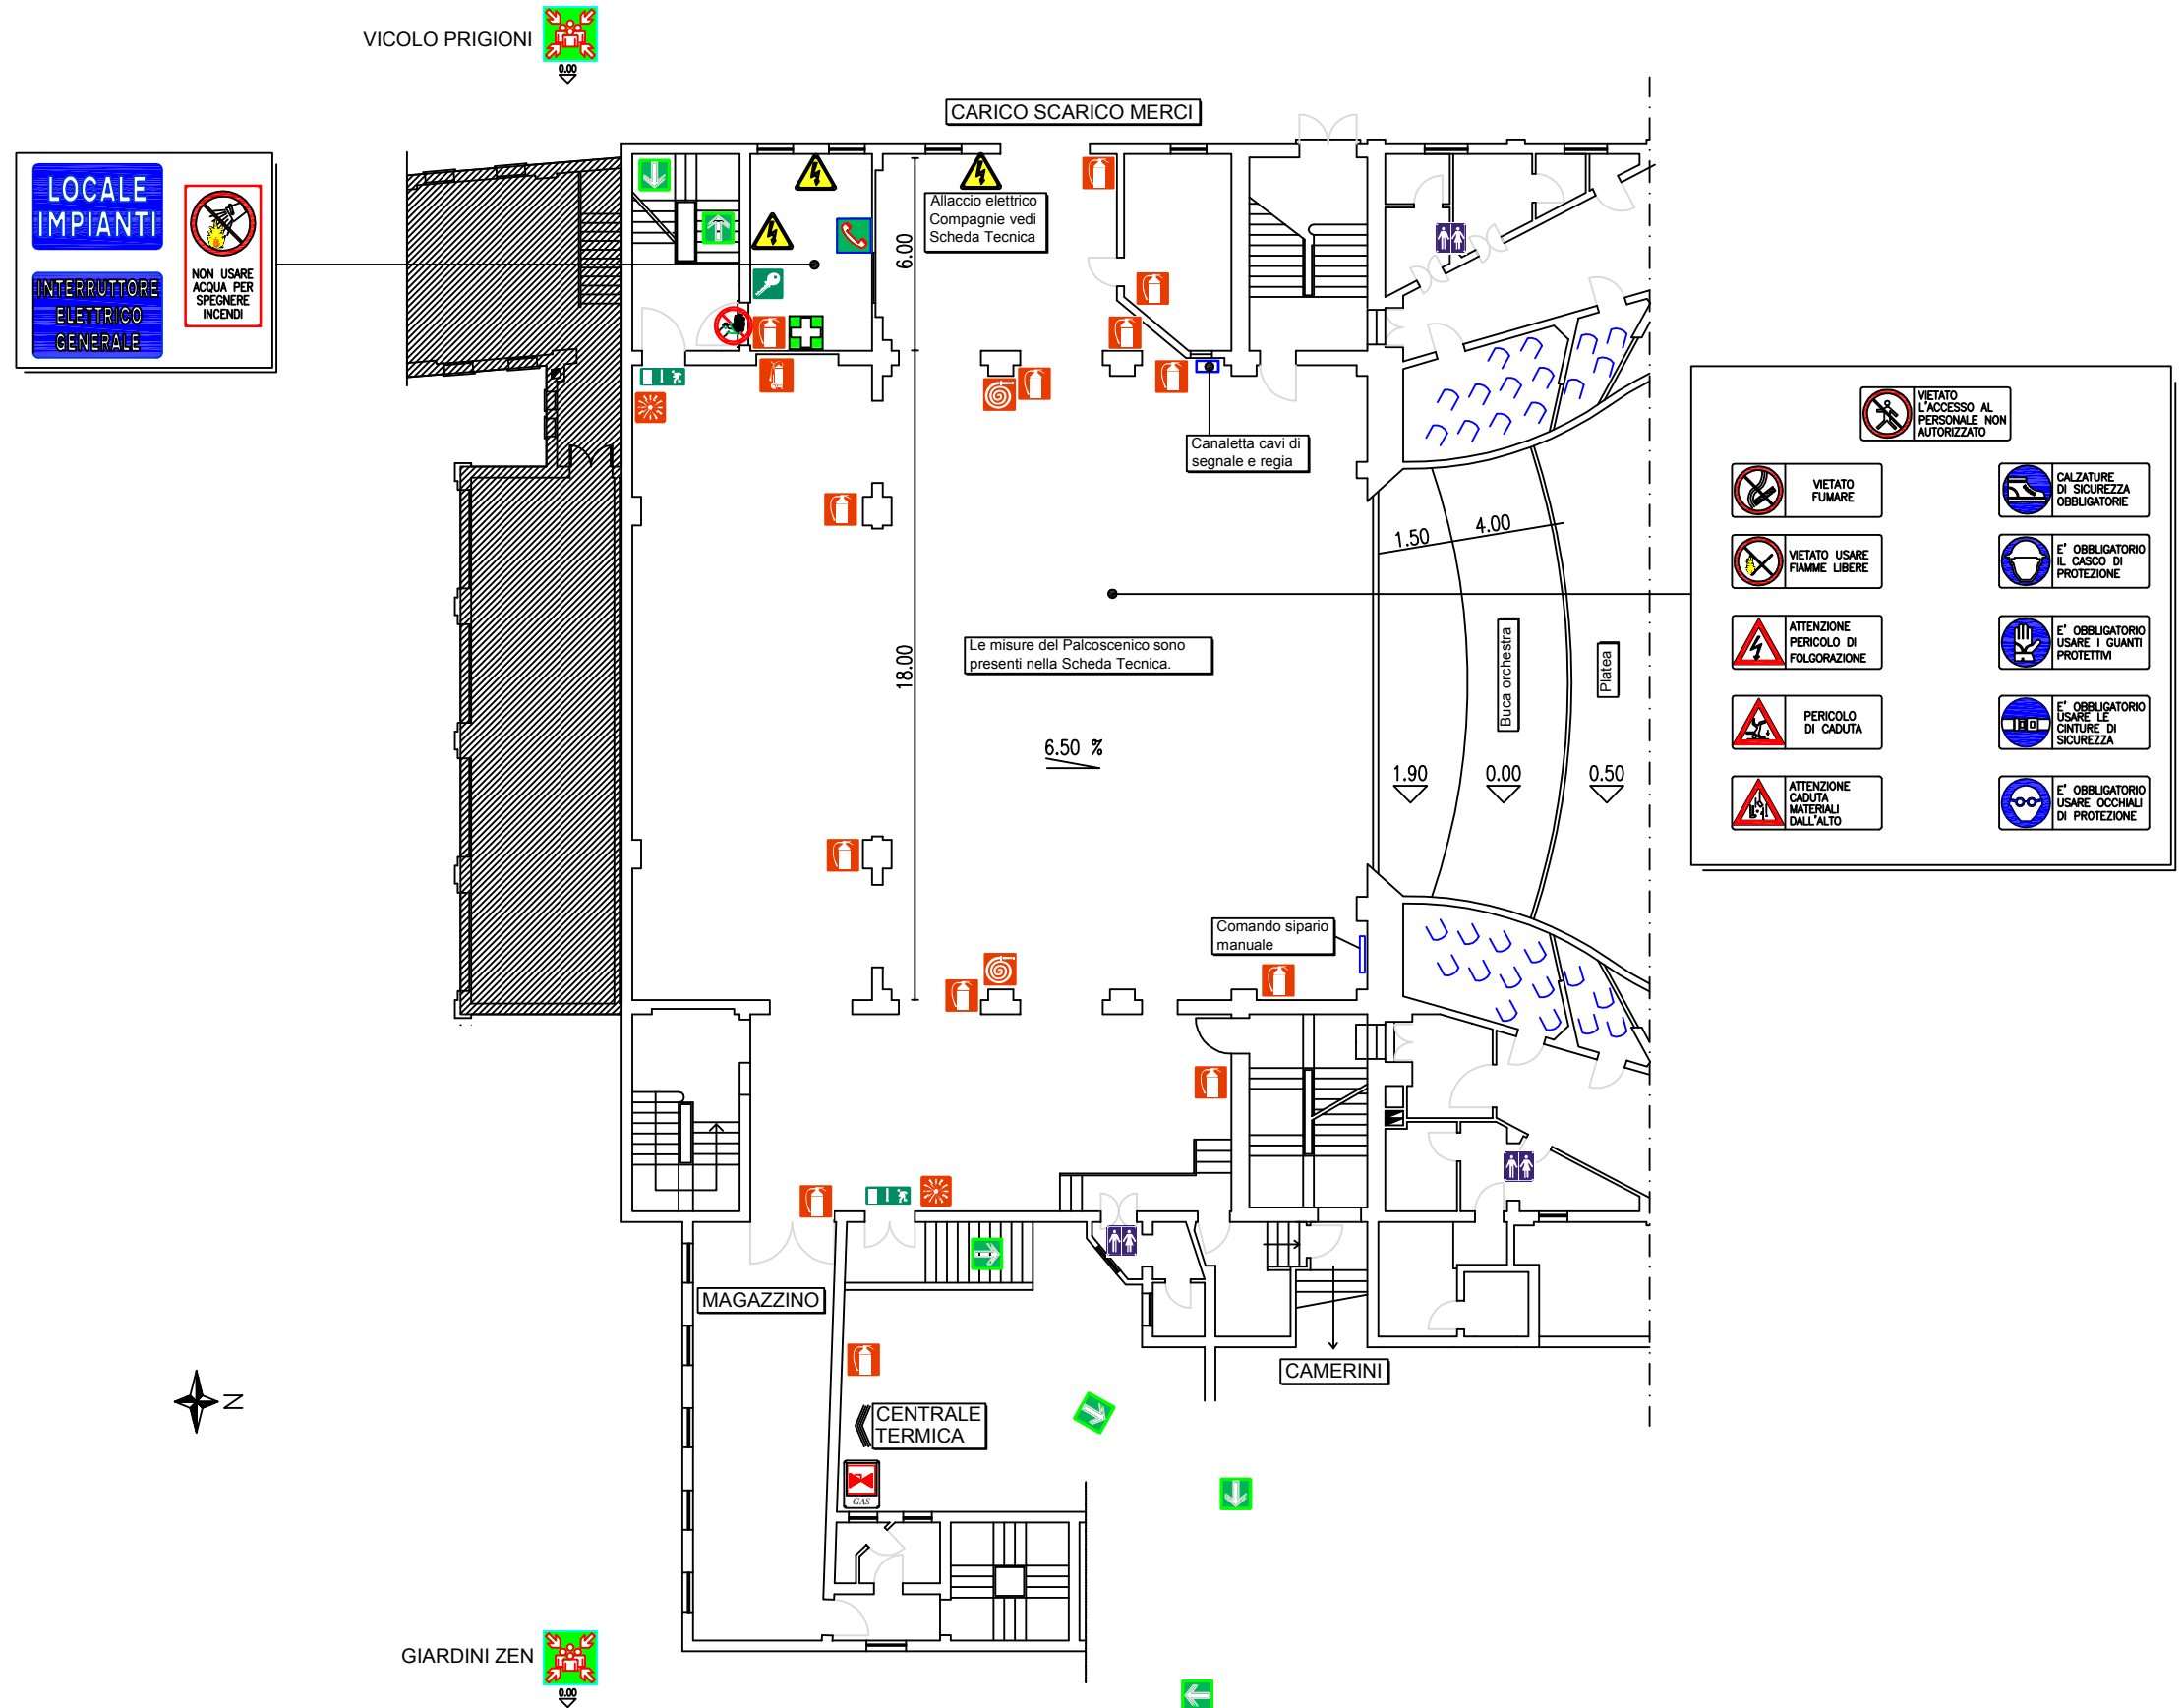

Data: novembre 2005

Scala: